


SP- 2, 000L・3, 000L用

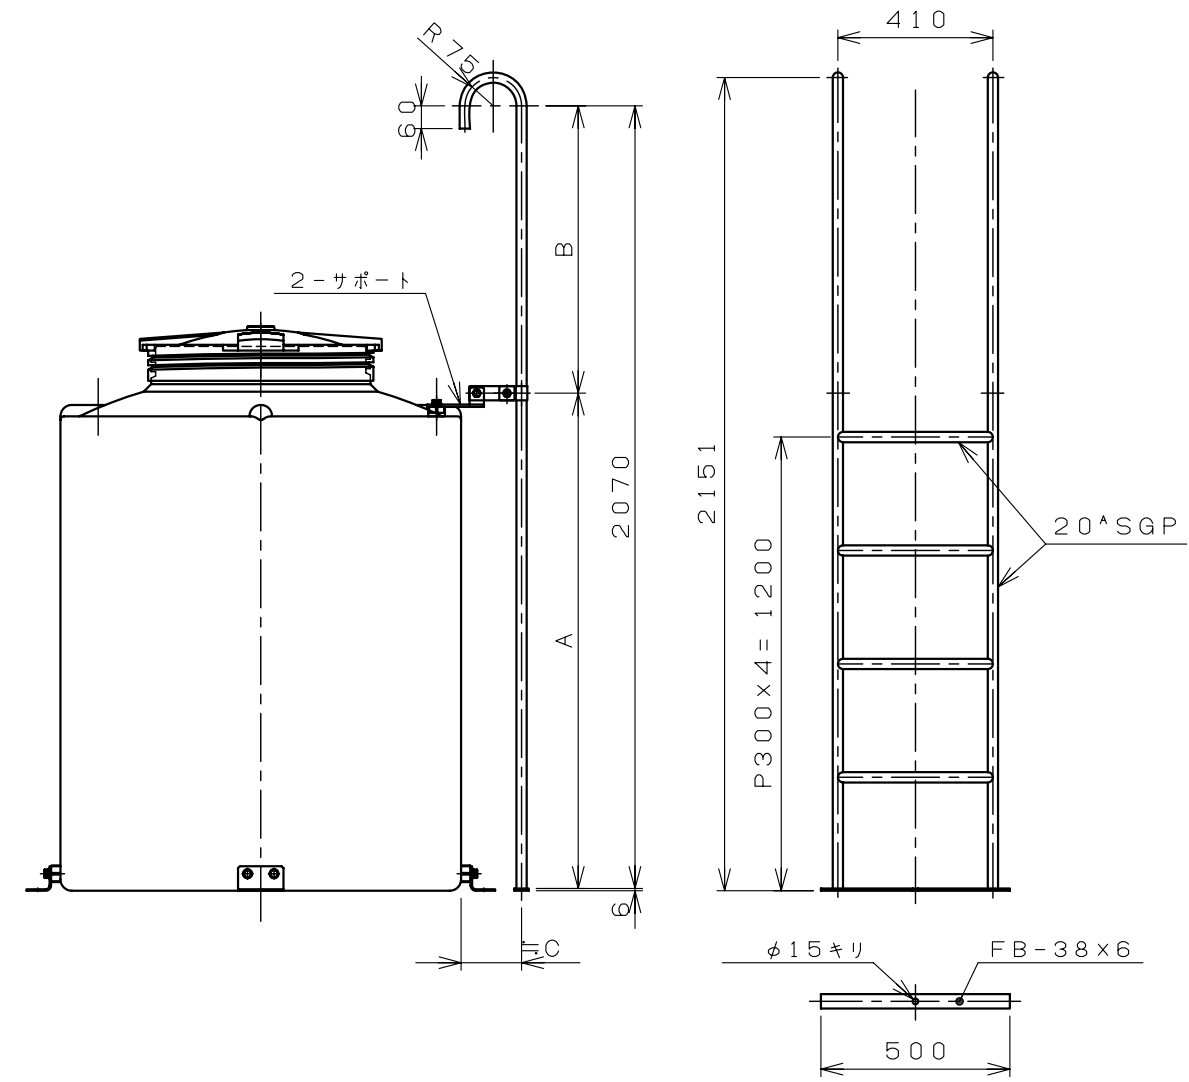

SP- 1, 000L・1, 500L用

註) SUS304製梯子も同一寸法とする。

	A	B	C
1, 000L	1310	760	160
1, 500L	1450	620	156
2, 000L	1610	640	164
3, 000L	1705	545	163

注番		製作数	
承認	査図	製図	製図日
飯塚	竹之内	松田	2009.07.01

受注先	
納入先	
工番	製番
名	新SP型タンク用梯子之図 (1, 000L~3, 000L)
称	
縮尺	NON 関係図
図番	PLA1M~3MSPQ
	3
	葉数

D ダイライト株式会社